

ΕΦΗΜΕΡΙΣ ΤΗΣ ΚΥΒΕΡΝΗΣΕΩΣ
ΤΗΣ ΕΛΛΗΝΙΚΗΣ ΔΗΜΟΚΡΑΤΙΑΣ

ΑΘΗΝΑ 5 ΑΥΓΟΥΣΤΟΥ 1992	ΤΕΥΧΟΣ ΤΕΤΑΡΤΟ	ΑΡΙΘΜΟΣ ΦΥΛΛΟΥ 807

ΠΕΡΙΕΧΟΜΕΝΑ

ΑΝΑΔΑΣΩΣΕΙΣ

ΑΠΟΦΑΣΕΙΣ

Αριθ. 1861 (1)

Κήρυξη αναδασωτέας έκτασης Κοινοτικής Δασικής στη θέση «Τρείς Γκρεμοί» του Κοινοτικού Δάσους κοινότητας Παναγίας Θάσου Νομού Καβάλας.

Ο ΝΟΜΑΡΧΗΣ ΚΑΒΑΛΑΣ

Έχοντας υπόψη:

1. Τις διατάξεις του Ν. 3200/55 περί διοικητικής αποκέντρωσης όπως τροποποιήθηκε και συμπληρώθηκε μεταγενέστερα με το Ν.Δ. 532/70.

2. Τις διατάξεις του άρθρου 117 παρ. 3 του Συντάγματος.

3. Τις διατάξεις του Ν. 998/79 «περί προστασίας των Δασών κ.λπ.» και ειδικότερα:

α) του άρθρου 41 παρ. 1, β) του άρθρου 38 παρ. 1

4. Τις διαταγές του Υπουργείου Γεωργίας:

α) 160417/1180/8.7.80, β) 182447/3049/24.9.80.

5. Την 2806/29.6.1992 πρόταση του δασαρχείου Θάσου με την οποία προτείνεται η κήρυξη της έκτασης που αναφέρεται στο θέμα ως αναδασωτέας, αποφασίζουμε:

Κηρύσσουμε αναδασωτέα με σκοπό την προστασία των δασικών εδαφών και του δασικού Περιβάλλοντος και την αναδημιουργία του δάσους, για να αποκλεισθεί η διάθεσή της για άλλη χρήση της έκτασης πουε χχερσώθηκε από συνεργείο εξόρυξης μαρμάρων τη δημόσια δασική έκταση εμβαδού 87,13 στρέμματα που βρίσκεται στη θέση «Τρείς Γκρεμοί» κοινότητας Παναγίας Θάσου και προσδιορίζεται από τα στοιχεία Α(ΧΑ = 19.753,00 - ΨΑ = - 1.612,00), Β(ΧΒ = 19.823.00 - ΨΒ = - 1.525,80), Γ(ΧΓ = 19.773,22 - ΨΓ = - 1.366.92), Δ(ΧΔ = 19.700,00 - ΨΔ = - 1.380,00), Ε(ΧΕ = 19.668.23 - ΨΕ = - 1.248,80), Ζ(ΧΖ = 19.461,50 - ΨΖ = - 1.275.00). Η(ΧΗ = 19.528,75 - ΨΗ = - 1.569,80), και έχει όρια:

Ανατολικά: Κοινοτική Δασική Έκταση

Δυτικά: Κοινοτική Δασική Έκταση

Βόρεια: Κοινοτική Δασική Έκταση

Νότια: Κοινοτική Δασική Έκταση,

όπως φαίνεται στο συνημμένο διάγραμμα που αποτελεί αναπόσπαστο μέρος της απόφασης αυτή.

Η απόφαση αυτή να δημοσιευθεί στην Εφημερίδα της Κυβερνήσεως.

Καβάλα, 13 Ιουλίου 1992

Ο Νομάρχης

ΑΘ. ΠΑΡΤΑΛΗΣ

ΝΟΜΑΡΧΙΑ ΚΑΒΑΛΑΣ
Δ/ΝΣΗ ΔΑΣΩΝ
ΔΑΣΑΡΧΕΙΟ ΘΑΣΟΥ


ΚΗΡΥΞΗ ΑΝΑΔΑΣΩΤΕΟΥ ΚΟΙΝΟΤΙΚΟΥ ΔΑΣΟΥΣ ΠΑΝΑΓΙΑΣ 87,13903 στρ. στη Δ.Θ. "ΤΡΕΙΣ ΓΚΡΕΜΟΙ" ΚΟΙΝ. ΠΑΝΑΓΙΑΣ ΘΑΣΟΥ. Ν. ΚΑΒΑΛΑΣ

—— ΟΡΙΑ ΕΚΤΑΣΗΣ

ΚΛΙΜΑΚΑ 1:5000

Συντεταγμένες κορυφών

	Χ	Ψ
Α	19753,00	- 1613,00
Β	19823,00	- 1525,80
Γ	19773,22	- 1366,92
Δ	19700,00	- 1380,00
Ε	19668,23	- 1248,00
Ζ	19461,50	- 1275,00
Η	19528,75	- 1569,80

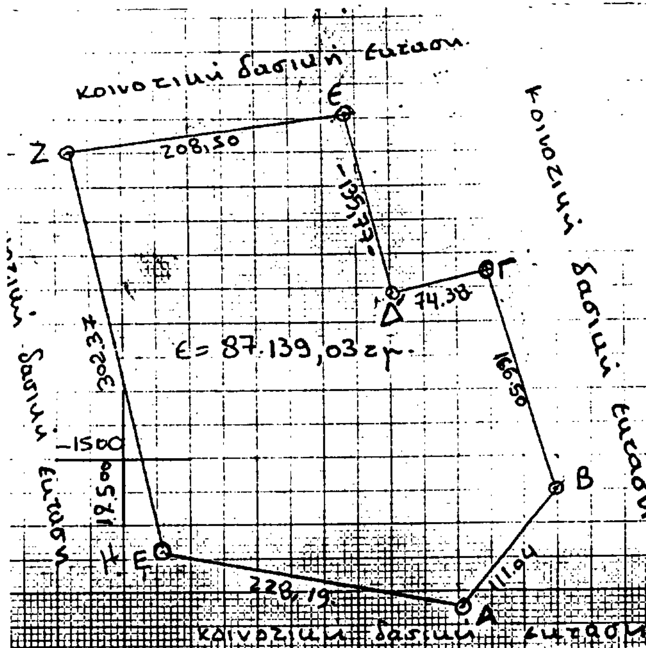

ΚΑΤΑΤΟΠΙΣΤΙΚΟΣ ΧΑΡΤΗΣ
✱ ΘΕΣΗ ΕΚΤΑΣΗΣ
ΚΛΙΜΑΚΑ 1:50.000

Ανήκει στην αριθ. 1861/13-7-92
Απόφαση Ν. Καβάλας



Ο ΝΟΜΑΡΧΗΣ ΚΑΒΑΛΑΣ	Ο ΔΑΣΑΡΧΗΣ ΘΑΣΟΥ	Ο ΣΥΝΤΑΞΑΣ
ΑΘΑΝ ΠΑΡΤΑΛΗΣ	ΘΕΟΔΩΡΟΣ ΖΩΖΙΟΣ Δασολόγος με βαθμό Α'	Παντελής Ζαχαριάδης

ΑΠΑΛΛΟΤΡΙΩΣΕΙΣ

ΑΝΑΚΟΙΝΩΣΕΙΣ

Αριθ. Δ12/δ/οικ./35495 (2)

Παρακατάθεση αποζημιώσεων ακινήτων που έχουν απαλλοτριωθεί για τη διάνοιξη της Ε.Ο. «ΔΥΤΙΚΗ ΠΕΡΙΦΕΡΕΙΑΚΗ ΑΙΓΑΛΕΩ» στο τμήμα Ασπροπύργου Αττικής από χ.θ. 3 + 000 (κόμβος ΕΛΙΝΟΙΛ) μέχρι χ.θ. 4 + 200.

Ο ΥΠΟΥΡΓΟΣ ΠΕΡΙΒΑΛΛΟΝΤΟΣ ΧΩΡΟΤΑΞΙΑΣ ΚΑΙ ΔΗΜΟΣΙΩΝ ΕΡΓΩΝ

Έχοντας υπόψη:

1. Τις διατάξεις του ν. δ/τος 797/71 «Περί Αναγκαστικών Απαλλοτριώσεων» (ΦΕΚ 1Α/71).

2. Την εξουσιοδοτική απόφαση του Υπουργού ΠΕΧΩΔΕ Δ17α/01/79/Φ.Θ.2.2.1/24.8.89 ΦΕΚ 666 Β/6.9.1989.

3. Τον πίνακα παρακατάθεσης των αποζημιώσεων με ημερομηνία 25.5.1992 που καθορίστηκε με την απόφαση 5536/89 του Εφετείου Αθηνών για ακίνητα που απαλλοτριώθηκαν με την κ.υ.α. Οικονομικών και ΠΕΧΩΔΕ Π. 2420/87 (ΦΕΚ. 373 Δ/87) για τη διάνοιξη της Ε.Ο. «ΔΥΤΙΚΗ ΠΕΡΙΦΕΡΕΙΑΚΗ ΑΙΓΑΛΕΩ» στο τμήμα Ασπροπύργου Αττικής χ.θ. 3 + 000 (κόμβος ΕΛΙΝΟΙΛ) μέχρι χ.θ. 4 + 200.

4. Τις διατάξεις του Π.Δ. 69/88 «Περί Οργανισμού της Γ.Γ.Δ.Ε.» ΦΕΚ 28Α/88, Ειδοποιούμε:

τα πρόσωπα που έχουν ή αξιώνουν εμπράγματα δικαιώματα στα παραπάνω ακίνητα, ότι η αποζημίωση των εκτάσεων που έχουν απαλλοτριωθεί και των επικειμένων τους όπως σημειώνονται στα σχετικά στοιχεία προδικασίας, έχει κατατεθεί στο Ταμείο Παρακαταθηκών και Δανείων, ύστερα από συμψηφισμό των δικαιωμάτων και των υποχρεώσεων και με την έκδοση του γραμματίου παρακαταθήκης 1553/14.7.1992 για συνολικό ποσό δρχ. 272.000 δραχμές.

Η Παρακατάθεση της αποζημίωσης έγινε υπέρ των προσώπων που αναγράφονται παρακάτω και θα καταβληθεί μόνο στα πρόσωπα που θα αναγνωριστούν δικαιούχοι.

1) Καμπή Αλεξάνδρου (ιδ. 59).

Η απόφαση αυτή να δημοσιευθεί στην Εφημερίδα της Κυβερνήσεως.

Αθήνα, 21 Ιουλίου 1992

Με εντολή Υπουργού
Η Τμηματάρχης
ΒΑΡ. ΓΚΟΤΣΟΥΛΙΑ

Αριθ. Δ12α/φ139/0/35506 (3)

Παρακατάθεση αποζημιώσεως για ακίνητα που έχουν απαλλοτριωθεί με την απόφαση Π. 3454/952/9.6.86 Φ.Ε.Κ. 438/21.6.1988 τ.Δ' των Υπουργών Οικονομικών και ΠΕ.ΧΩΔΕ. για τη κατασκευή του κόμβου Νεμέας του αυτοκινητόδρομου Κορίνθου – Τρίπολης – Καλαμάτας (τμήμα Σ.Σ. Νεμέας-Χωριό Στέρνα) στο Νομό Κορινθίας.

Ο ΥΠΟΥΡΓΟΣ ΠΕΡΙΒΑΛΛΟΝΤΟΣ ΧΩΡΟΤΑΞΙΑΣ ΚΑΙ ΔΗΜΟΣΙΩΝ ΕΡΓΩΝ

Έχοντας υπόψη:

1. Τις διατάξεις των άρθρων 7 και 8 του ν.δ/τος 797/1971 «για αναγκαστικές απαλλοτριώσεις» (Φ.Ε.Κ. 1/1.1.1971 τ.Δ').

2. Τις διατάξεις του π.Δ/τος 69/8.2.1988 «για τον οργανισμό της Γενικής Γραμματείας Δημοσίων Έργων» (Φ.Ε.Κ. 28/16.2.88 τ.Α').

3. Τον πίνακα παρακατάθεσης των αποζημιώσεων κατά ιδιοκτησία με ημερομηνία 26.3.1992 όπως έχει συνταχθεί σε εκτέλεση της απόφασης 26/26.6.1991 του Μονομ. Πρωτοδικείου Κορίνθου.

4. Την εξουσιοδοτική απόφαση του Υπουργού ΠΕ.ΧΩ.ΔΕ. Δ17α/01/79/24.8.89 Φ.Ε.Κ. 666/6.9.89 τ.Δ', Ειδοποιούμε:

τα πρόσωπα που έχουν ή αξιώνουν εμπράγματα δικαιώματα στα ακίνητα που έχουν απαλλοτριωθεί με την απόφαση που αναφέρεται στο θέμα ότι, η αποζημίωση των εκτάσεων και των επικειμένων τους, όπως σημειώνονται στα σχετικά κτηματολόγια, έχει κατατεθεί στο Γραφείο Παρ/χών Νεμέας με την έκδοση του γραμματίου Παρακαταθήκης 1945/10.7.1992 συνολικού ποσού 2.714.000 δραχμών.

Η αποζημίωση έχει κατατεθεί υπέρ των φερομένων ως ιδιοκτητών κατά τις ενδείξεις των σχετικών κτηματολογίων σε συνδυασμό με τις ενδείξεις της καθοριστικής των αποζημιώσεων απόφασης και θα καταβληθεί στα πρόσωπα που θα αναγνωριστούν δικαιούχοι με απόφαση του μονομελούς Πρωτοδικείου της περιφερείας των ακινήτων.

Η παρούσα να δημοσιευθεί στην Εφημερίδα της Κυβερνήσεως.

Αθήνα, 22 Ιουλίου 1992

Με εντολή Υπουργού
Η Τμηματάρχης
ΒΑΡ. ΓΚΟΤΣΟΥΛΙΑ

Αριθ. Δ12α/φ137/0/35360 (4)

Παρακατάθεση αποζημιώσεως για ακίνητα που έχουν απαλλοτριωθεί με την απόφαση Π. 5388/1456/87 Φ.Ε.Κ. 837/1.9.1987 τ.Δ' των Υπουργών Οικονομικών και ΠΕ.ΧΩΔΕ. για τη διάνοιξη της μετατιθεμένης Εθνικής οδού Μεγαλόπολης–Καλαμάτας.

Ο ΥΠΟΥΡΓΟΣ ΠΕΡΙΒΑΛΛΟΝΤΟΣ ΧΩΡΟΤΑΞΙΑΣ ΚΑΙ ΔΗΜΟΣΙΩΝ ΕΡΓΩΝ

Έχοντας υπόψη:

1. Τις διατάξεις των άρθρων 7 και 8 του ν.δ/τος 797/1971 «για αναγκαστικές απαλλοτριώσεις» (Φ.Ε.Κ. 1/1.1.1971 τ.Δ').

2. Τις διατάξεις του π.Δ/τος 69/8.2.1988 «για τον οργανισμό της Γενικής Γραμματείας Δημοσίων Έργων» (Φ.Ε.Κ. 28/16.2.88 τ.Α').

3. Τον πίνακα παρακατάθεσης των αποζημιώσεων κατά ιδιοκτησία με ημερομηνία 25.2.1992 όπως έχει συνταχθεί σε εκτέλεση της απόφασης 9/2.6.89 του Μονομελούς Πρωτοδικείου Τρίπολης.

4. Την εξουσιοδοτική απόφαση του Υπουργού ΠΕ.ΧΩ.ΔΕ. Δ17α/01/79/24.9.89 Φ.Ε.Κ. 666/5.9.89 τ.Δ', Ειδοποιούμε:

τα πρόσωπα που έχουν ή αξιώνουν εμπράγματα δικαιώματα στα ακίνητα που έχουν απαλλοτριωθεί με την απόφαση που αναφέρεται στο θέμα ότι, η αποζημίωση των εκτάσεων και των επικειμένων τους, όπως σημειώνονται στα σχετικά κτηματολόγια, έχει κατατεθεί στο Γραφείο Παρ/χών Μεγαλόπολης με την έκδοση του γραμματίου Παρακαταθήκης 6697/30.6.1992 συνολικού ποσού 17.700 δραχμών.

Η αποζημίωση έχει κατατεθεί υπέρ των φερομένων ως ιδιοκτητών κατά τις ενδείξεις των σχετικών κτηματολογίων σε συνδυασμό με τις ενδείξεις της καθοριστικής των αποζημιώσεων απόφασης και θα καταβληθεί στα πρόσωπα που θα αναγνωριστούν δικαιούχοι με απόφαση του μονομελούς Πρωτοδικείου της περιφερείας των ακινήτων.

Η παρούσα να δημοσιευθεί στην Εφημερίδα της Κυβερνήσεως.

Αθήνα, 22 Ιουλίου 1992

Με εντολή Υπουργού
Η Τμηματάρχης
ΒΑΡ. ΓΚΟΤΣΟΥΛΙΑ

ΠΟΛΕΟΔΟΜΙΑ

ΑΠΟΦΑΣΕΙΣ

Αριθ. 73089/4214 (5)

Χαρακτηρισμός ως διατηρητέων δύο (2) κτιρίων που βρίσκονται στο Δήμο Αθηναίων περιοχή Πλατείας Βάθης επί των οδών Βίκτωρος Ουγκών 15 και Βίκτωρος Ουγκώ 17 και καθορισμός ειδικών όρων και περιορισμών δόμησης.

Ο ΥΦΥΠΟΥΡΓΟΣ ΠΕΡΙΒΑΛΛΟΝΤΟΣ ΧΩΡΟΤΑΞΙΑΣ ΚΑΙ ΔΗΜΟΣΙΩΝ ΕΡΓΩΝ

Έχοντας υπόψη:

1. Τις διατάξεις των άρθρων 3 και 4 (παρ. 2) του ν. 1577/1985 «Γενικός Οικοδομικός Κανονισμός» (Α' 210), όπως τροποποιήθηκαν με το άρθρο 1 (παρ. 1 και 2) του Ν. 1772/1988 «Τροποποίηση διατάξεων του ν. 1577/1985 «Γ.Ο.Κ.» και άλλες σχετικές διατάξεις» (Α' 91).

2. Την Υ 1503/1991 απόφαση του Πρωθυπουργού και του Υπουργού Περιβάλλοντος Χωροταξίας και Δημοσίων Έργων «Καθορισμός αρμοδιοτήτων του Υφυπουργού Περιβάλλοντος Χωροταξίας και Δημοσίων Έργων Χρήστου Κατσιγιάννη» (Β' 702).

3. Την 92554/2077/17.10.1991 απόφαση του Υφυπουργού Περιβάλλοντος Χωροταξίας και Δημοσίων Έργων «Μεταβίβαση αρμοδιοτήτων του Υφυπουργού Περιβάλλοντος Χωροταξίας και Δημοσίων Έργων στον Γενικό Γραμματέα, στους Γενικούς Διευθυντές και στους Προϊσταμένους Διευθύνσεων και Τμημάτων του Υπουργείου Περιβάλλοντος Χωροταξίας και Δημοσίων Έργων» (Β' 858).

4. Την από 29.1.1991 αιτιολογική έκθεση της Διεύθυνσης Πολεοδομικού Σχεδιασμού – Τμήμα Παραδοσιακών Οικισμών.

5. Τις από 26.2.1992 (Α.Π. ΥΠΕΧΩΔΕ 9435/1989/ 28.2.1992) αντιρρήσεις των ενδιαφερομένων Αλεξάνδρου Δελούκα, Σταμάτη Μπουρνάζου, Ιωάννη Μπουρνάζου, Γεωργίου Μπουρνάζου, Ευαγγέλου Μπουρνάζου.

6. Τις από 6.3.1992 παρατηρήσεις, στις αντιρρήσεις των ενδιαφερομένων, της Διεύθυνσης Πολεοδομικού Σχεδιασμού – Τμήμα Παραδοσιακών Οικισμών, αποφασίζουμε:

1. Χαρακτηρίζονται ως διατηρητέα δύο (2) κτίρια που βρίσκονται εντός του ρυμοτομικού σχεδίου Αθηνών και ειδικότερα επί της οδού Βίκτωρος Ουγκώ 15 και 17, φερόμενα ως ιδιοκτησία Αλεξάνδρου Δελούκα και Δημητρίου Μπουρνάζου, Γεωργίου Μπουρνάζου, Ιωάννη Μπουρνάζου, Ευαγγέλου Μπουρνάζου αντίστοιχα, όπως φαίνονται με μαύρη διαγράμμιση στο σχετικό πρωτότυπο διάγραμμα σε κλίμακα 1:1000, που θεωρήθηκε από τον Προϊστάμενο της Διεύθυνσης Τοπογραφικών Εφαρμογών με την 73089/1992 πράξη του και που αντίτυπό του σε φωτοσμίκρυνση δημοσιεύεται με την παρούσα απόφαση.

2. Στα χαρακτηριζόμενα ως διατηρητέα κτίρια απαγορεύεται κάθε αφαίρεση, αλλοίωση ή καταστροφή των επί μέρους αρχιτεκτονικών και διακοσμητικών στοιχείων τους.

3. Επιτρέπεται η επισκευή, ο εκσυγχρονισμός των εγκαταστάσεων, η στατική ενίσχυση και η εσωτερική διαρρύθμιση των κτιρίων που χαρακτηρίζονται ως διατηρητέα εφόσον δεν αλλοιώνεται ο γενικός αρχιτεκτονικός χαρακτήρας τους και δεν θίγονται τα διατηρητέα στοιχεία τους.

4. Αίτηση για προσθήκες στα διατηρητέα κτίρια αποστέλλονται από την Πολεοδομική Υπηρεσία στην αρμόδια Υπηρεσία του Υπουργείου Περιβάλλοντος Χωροταξίας και Δημοσίων Έργων με γνώμη της Επιτροπής Πολεοδομικού και Αρχιτεκτονικού Ελέγχου (Ε.Π.Α.Ε.), για ειδικές ρυθμίσεις σύμφωνα με τις διατάξεις της παρ. 2 του άρθρου 4 του ν. 1577/1985 «Περί Γ.Ο.Κ.» εφόσον δεν παραβλάπτονται τα διατηρητέα κτίρια.

5. Για οποιαδήποτε επέμβαση στο εξωτερικό και εσωτερικό των διατηρητέων κτιρίων, καθώς και για την τοποθέτηση επιγραφών, απαιτείται η έγκριση της Επιτροπής Πολεοδομικού και Αρχιτεκτονικού Ελέγχου (Ε.Π.Α.Ε.).

6. Η ισχύς της παρούσας απόφασης αρχίζει από τη δημοσίευσή της στην Εφημερίδα της Κυβερνήσεως.

Η απόφαση αυτή να δημοσιευθεί στην Εφημερίδα της Κυβερνήσεως.


Αθήνα, 6 Ιουλίου 1992

Με εντολή Υφυπουργού
Ο Γενικός Γραμματέας
ΒΑΣΙΛΗΣ ΚΟΡΚΟΛΟΠΟΥΛΟΣ

ΥΠΟΥΡΓΕΙΟΝ ΔΗΜΟΣΙΩΝ ΕΡΓΩΝ

ΥΠΗΡΕΣΙΑ ΤΟΠΟΓΡΑΦΗΣΕΩΝ ΚΑΙ ΚΤΗΜΑΤΟΛΟΓΙΟΥ

ΚΑ 0036

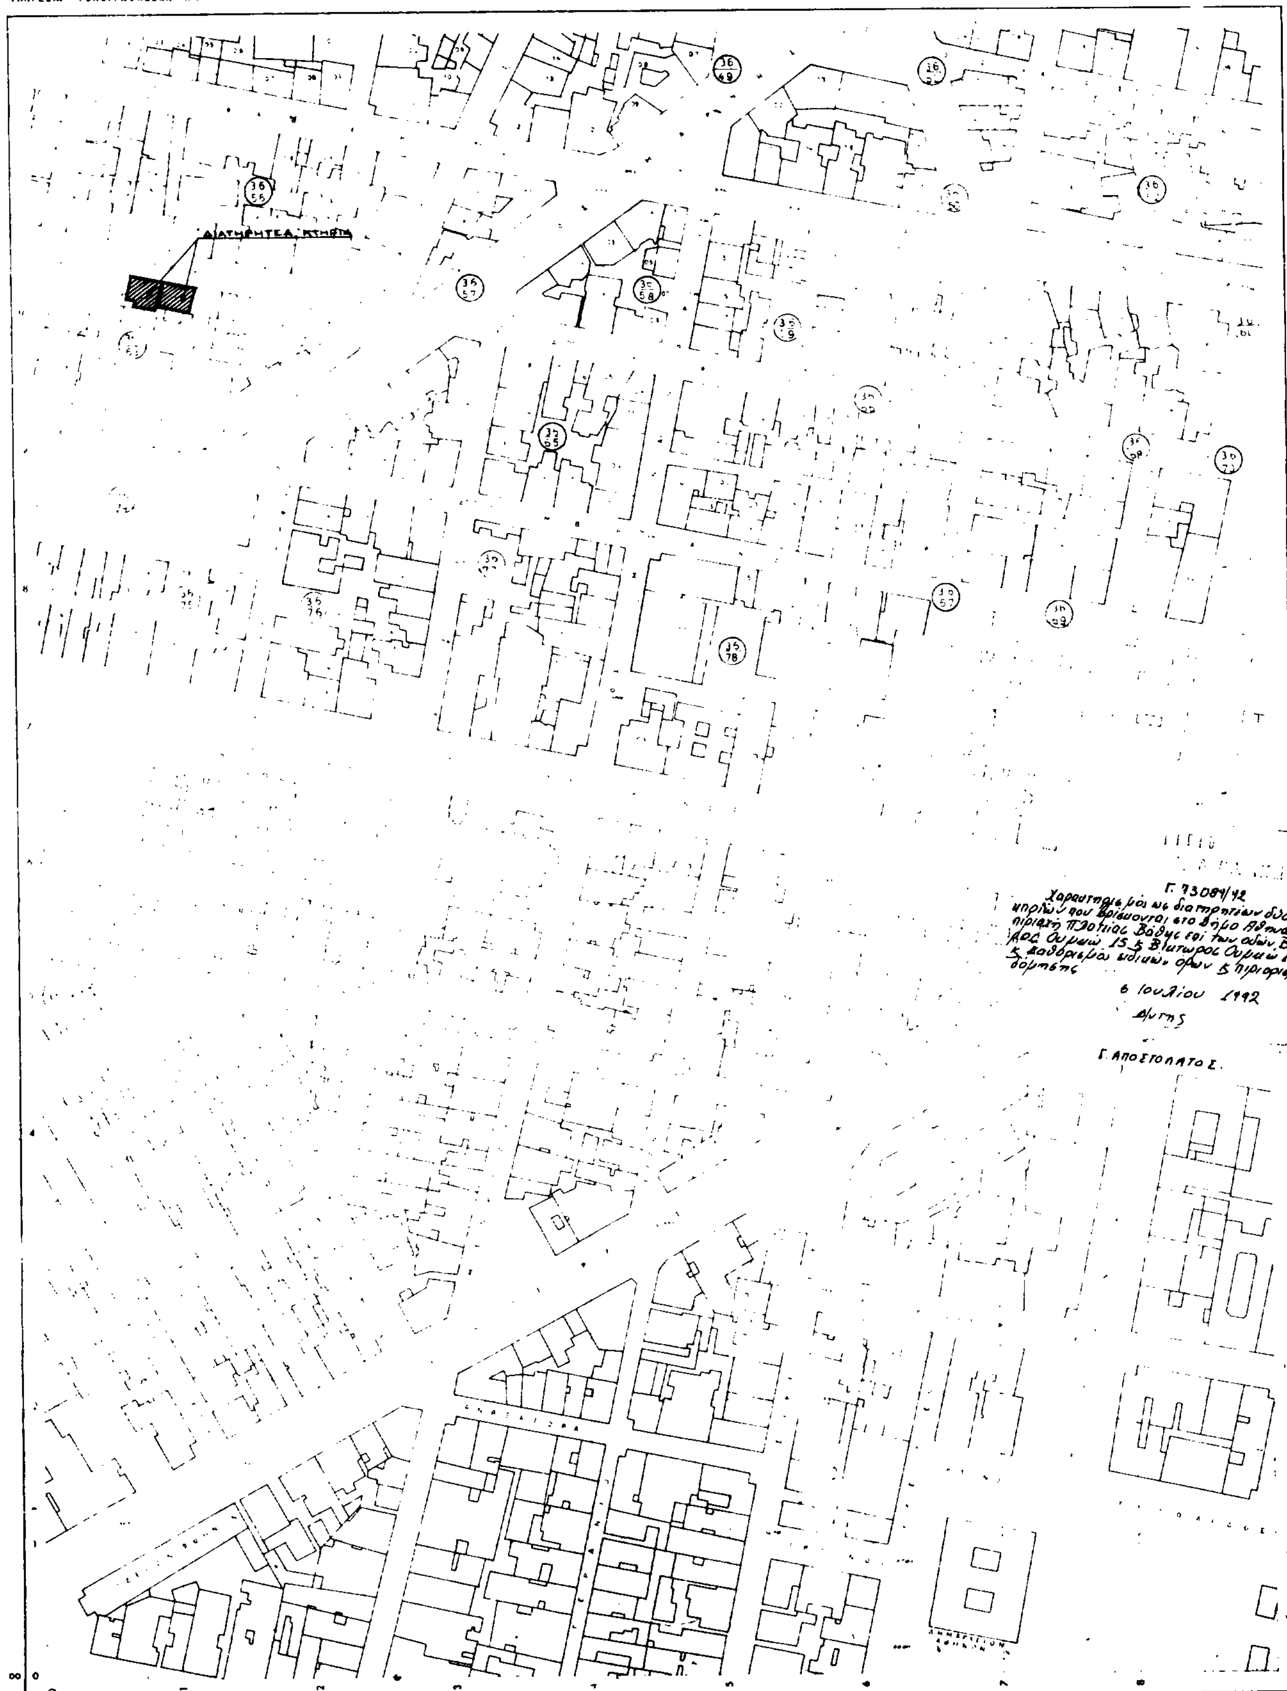

Κλίμαξ 1:1000

ΤΟΠΟΓΡΑΦΙΚΟΣ ΧΑΡΤΗΣ	
Συνταξις	ΥΠΟΥΡΓΕΙΟΝ ΔΗΜΟΣΙΩΝ ΕΡΓΩΝ ΥΠΗΡΕΣΙΑ ΤΟΠΟΓΡΑΦΗΣΕΩΝ Κ ΚΤΗΜΑΤΟΛΟΓΙΟΥ
Χρόνος συντάξεως	1974
Μέθοδος συντάξεως	ΦΩΤΟΓΡΑΜΕΤΡΙΚΩΣ
ΠΕΡΙΟΧΗ	ΑΘΗΝΩΝ
ΝΟΜΟΣ	ΑΤΤΙΚΗΣ

Αριθ. 73095/4220 (6)

Χαρακτηρισμός ως διατηρητέου κτιρίου που βρίσκονται εντός του ρυμοτομικού σχεδίου Αθηνών και καθορισμός όρων και περιορισμών δόμησης αυτού.

Ο ΥΦΥΠΟΥΡΓΟΣ ΠΕΡΙΒΑΛΛΟΝΤΟΣ ΧΩΡΟΤΑΞΙΑΣ ΚΑΙ ΔΗΜΟΣΙΩΝ ΕΡΓΩΝ

Έχοντας υπόψη:

1. Τις διατάξεις των άρθρων 3 και 4 (παρ. 2) του ν. 1577/1985 «Γενικός Οικοδομικός Κανονισμός» (Α' 210), όπως τροποποιήθηκαν με το άρθρο 1 (παρ. 1 και 2) του ν. 1577/1988 «Τροποποίηση διατάξεων του ν. 1577/1985 «Γ.Ο.Κ.» και άλλες σχετικές διατάξεις» (Α' 91).

2. Την Υ 1503/1991 απόφαση του Πρωθυπουργού και του Υπουργού Περιβάλλοντος Χωροταξίας και Δημοσίων Έργων «Καθορισμός αρμοδιοτήτων του Υφυπουργού Περιβάλλοντος Χωροταξίας και Δημοσίων Έργων Χρήστου Κατσιγιάννη» (Β' 702).

3. Την 92554/2077/17.10.1991 απόφαση του Υφυπουργού Περιβάλλοντος Χωροταξίας και Δημοσίων Έργων «Μεταβίβαση αρμοδιοτήτων του Υφυπουργού Περιβάλλοντος Χωροταξίας και Δημοσίων Έργων στον Γενικό Γραμματέα, στους Γενικούς Διευθυντές και στους Προϊσταμένους Διευθύνσεων και Τμημάτων του Υπουργείου Περιβάλλοντος Χωροταξίας και Δημοσίων Έργων» (Β' 858).

4. Την από 27.3.1992 αιτιολογική έκθεση της Διεύθυνσης Πολεοδομικού Σχεδιασμού – Τμήμα Παραδοσιακών Οικισμών.

5. Τη από 4.5.1992 σύμφωνη γνώμη της ενδιαφερόμενης Ευαγγελίας Νικολακοπούλου, αποφασίζουμε:

1. Χαρακτηρίζεται ως διατηρητέο το κτίριο επί της οδού Αρτεμισίου 15, της περιοχής Μεταξουργείου του ρυμοτομικού σχεδίου Αθηνών, φερόμενο ως ιδιοκτησία Ευαγγελίας Νικολακοπούλου, όπως το ακίνητο φαίνεται με μαύρη διαγράμμιση στο σχετικό πρωτότυπο διάγραμμα σε κλίμακα 1:1000 που θεωρήθηκε από τον Προϊστάμενο της Διεύθυνσης Τοπογραφικών Εφαρμογών με την 73095/1992 πράξη του και που αντίτυπό του σε φωτοσμίκρυνση δημοσιεύεται με την παρούσα απόφαση.

2. Στο χαρακτηριζόμενο ως διατηρητέο κτίριο απαγορεύεται κάθε αφαίρεση, αλλοίωση ή καταστροφή των επί μέρους αρχιτεκτονικών και διακοσμητικών στοιχείων τους.

3. Επιτρέπεται η επισκευή, ο εκσυγχρονισμός των εγκαταστάσεων, η στατική ενίσχυση και η εσωτερική διαρρύθμιση των κτιρίων που χαρακτηρίζονται ως διατηρητέο εφόσον δεν αλλοιώνεται ο γενικός αρχιτεκτονικός χαρακτήρας του και δεν θίγονται τα διατηρητέα στοιχεία του.

4. Αίτηση για προσθήκη στο διατηρητέο κτίριο αποστέλλεται από την Πολεοδομική Υπηρεσία στην αρμόδια Υπηρεσία του Υπουργείου Περιβάλλοντος Χωροταξίας και Δημοσίων Έργων με γνώμη της Επιτροπής Πολεοδομικού και Αρχιτεκτονικού Ελέγχου (Ε.Π.Α.Ε.), για ειδική ρύθμιση σύμφωνα με τις διατάξεις της παρ. 2 του άρθρου 4 του ν. 1577/1985 (Α' 219) εφόσον δεν παραβλάπτεται το διτηρητέο κτίριο.

5. Δεν επιτρέπεται η τοποθέτηση φωτεινών επιγραφών και διαφημίσεων στο διτηρητέο κτίριο.

Επιτρέπεται μόνο η τοποθέτηση επιγραφών μικρών διαστάσεων που πληροφορούν για τυχόν χρήση των χώρων του κτιρίου.


6. Για οποιαδήποτε επέμβαση στο εξωτερικό και εσωτερικό του διατηρητέου κτιρίου και του περιβάλλοντος αυτού χώρου, καθώς και για την τοποθέτηση επιγραφών, απαιτείται η έγκριση της Επιτροπής Πολεοδομικού και Αρχιτεκτονικού Ελέγχου (Ε.Π.Α.Ε.).

7. Η ισχύς της παρούσας απόφασης αρχίζει από τη δημοσίευσή της στην Εφημερίδα της Κυβερνήσεως.

Η απόφαση αυτή να δημοσιευθεί στην Εφημερίδα της Κυβερνήσεως.

Αθήνα, 6 Ιουλίου 1992

Με εντολή Υφυπουργού
Ο Γενικός Γραμματέας
ΒΑΣΙΛΗΣ ΚΟΡΚΟΛΟΠΟΥΛΟΣ

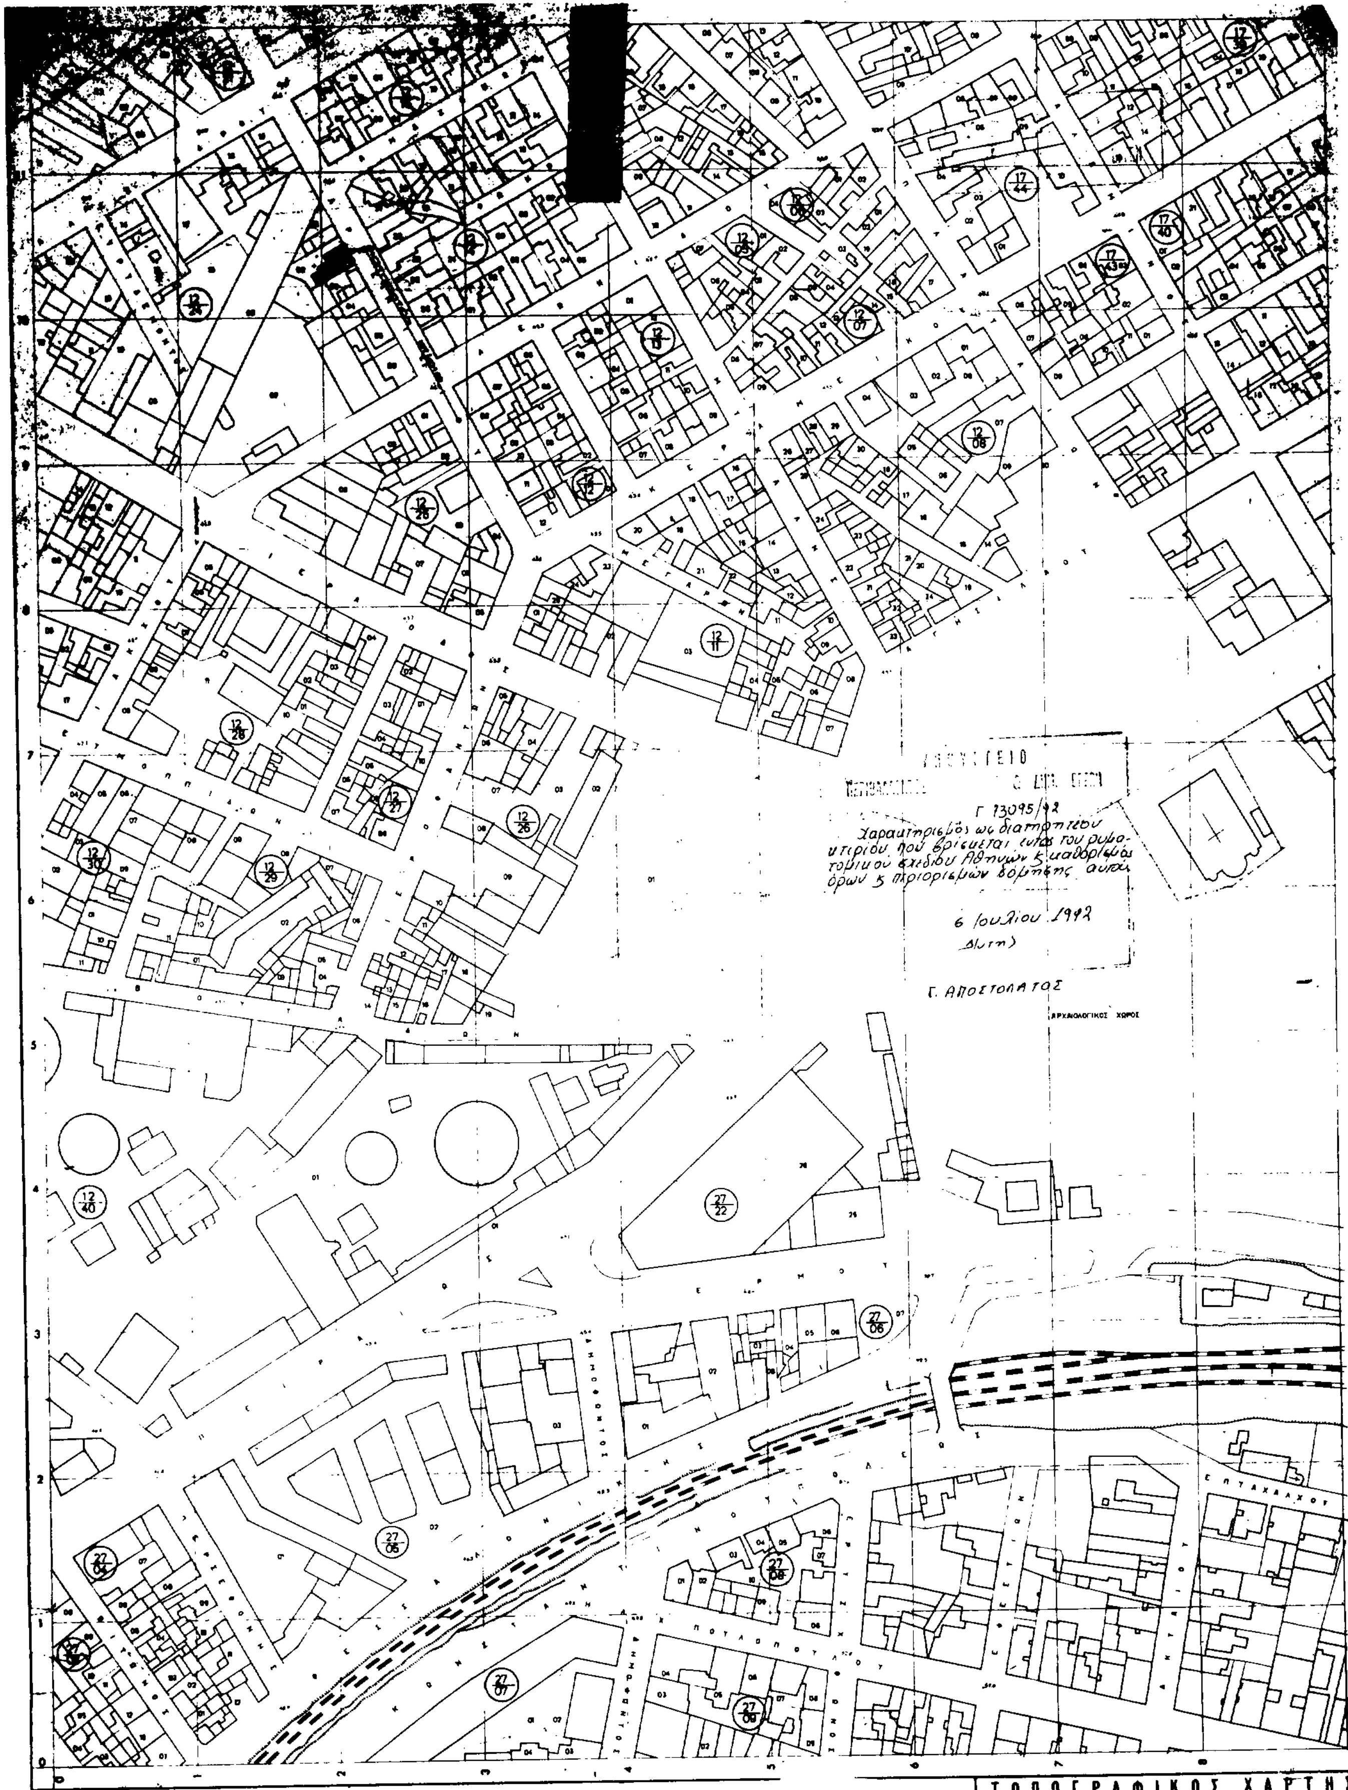

Κλίμαξ 1:1000

ΤΟΠΟΓΡΑΦΙΚΟΣ ΧΑΡΤΗΣ

Σύνταξις	ΥΠΟΥΡΓΕΙΟΝ ΔΗΜΟΣΙΩΝ ΕΡΓΩΝ ΥΠΗΡΕΣΙΑ ΤΟΠΟΓΡΑΦΗΣΕΩΝ Κ. ΚΤΗΜΑΤΟΛΟΓΙΟΥ
Χρόνος συντάξεως	1974
Μέθοδος συντάξεως	ΦΩΤΟΓΡΑΜΕΤΡΙΚΩΣ
ΠΕΡΙΟΧΗ	ΑΘΗΝΩΝ
ΝΟΜΟΣ	ΑΤΤΙΚΗΣ

Αριθ. 8393/οικ. (7)

Προσδιορισμός χρήσης τεμαχίου αγροκτήματος ΣΑΑΚ ΦΩΛΕΑ 1976 Ν. Καβάλας για αμμοχαλικοφία από την Κοινότητα Φωλεάς.

Ο ΝΟΜΑΡΧΗΣ ΚΑΒΑΛΑΣ

Έχοντας υπόψη:

1. Το Ν. 1512/1985 «περί τροποποιήσεως και συμπληρώσεως ως πολεοδομικών διατάξεων και ειδικώτερα το άρθρο 3 αυτού περί καθορισμού χρήσεων παραχωρουμένων δημοσίων εκτάσεων.

2. τα έγγραφα της Δ/νσης Γεωργίας Καβάλας που διατυπώνονται στο υπ' αριθμ. πρωτ. Γ. 3265/16.3.92 & Γ. 4818/25.6.92 έγγραφα της και συνοδεύεται από τις γνώμες των:

α) Κοινοτικού ΣΥμβουλίου β) Δ/νσεως Δασών Καβάλας γ) Δ/νση Τεχνικών Υπηρεσιών δ) Εφορίας Προϊστ. και Κλασ. Αρχ/των.

3. Την υπ' αριθμ. ταυτάριθμη γνωμάτευση του ΤΠ και ΠΕ Ν. Καβάλας, αποφασίζουμε:


1. Κρίνουμε ότι το ΑΒΓΔΑ τεμάχιο εκ του 218 κοινόχρηστο Χερσολείβαδο του αγρ/τος ΣΑΑΚ ΦΩΛΕΑΣ 1976 που ζητήθηκε από την Κοινότητα Φωλεάς Παγγαίου να παραχωρηθεί και το οποίο φαίνεται στο συνημμένο και θεωρημένο από τον Πρ/νο του ΤΠ και ΠΕ διάγραμμα σε κλίμακα: 1:5000 είναι κατάλληλο για αμμοχαλικοληψία.

Η απόφαση αυτή να δημοσιευθεί στην Εφημερίδα της Κυβερνήσεως.

Καβάλα, 10 Ιουλίου 1992


Ο Νομάρχης
ΑΘΑΝΑΣΙΟΣ ΠΑΡΤΑΛΗΣ

ΤΟΠΟΓΡΑΦΙΚΟ ΔΙΑΓΡΑΜΜΑ ΤΕΜΑΧΙΟΥ ΣΤΗ ΦΩΛΕΑ
ΣΑΑΚ ΦΩΛΕΑ 1976
κλιμαξ 1:5000

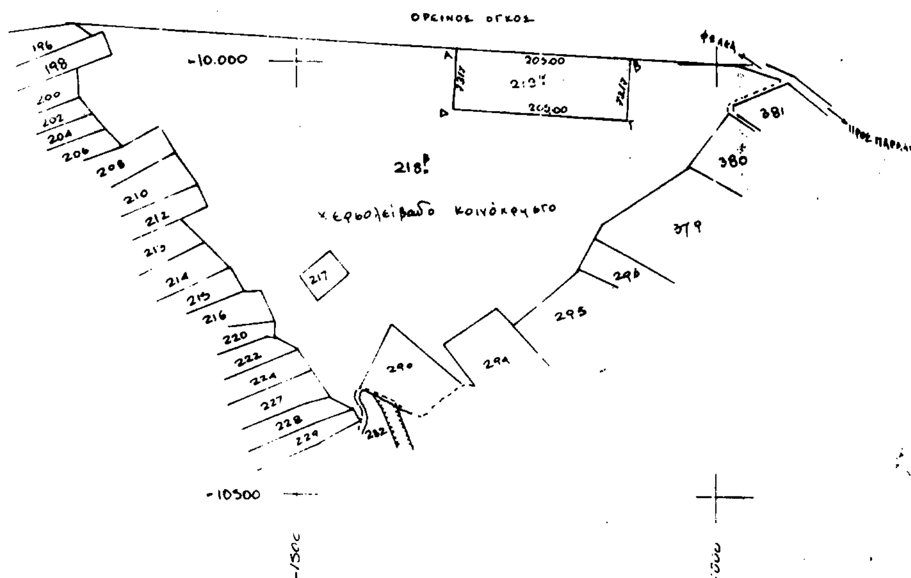

Ν. ΚΑΒΑΛΑΣ
ΑΓΡΟΚΤΗΜΑ ΣΑΑΚ ΦΩΛΕΑ 1976
τεμάχιο 218α
Επιφάνειας 15.000 τ.μ προοριζόμενο
γιά αμμοχαλικοληψία
απο την κοινότητα Φωλέας Παγγαίου

ΘΕΩΡΕΙΤΑΙ
και συνοδεύει την υπ.
απόφαση του Νομάρχη Καβάλας
Καβάλα - - 1992
Ο Προϊστάμενος ΤΠ & ΠΕ

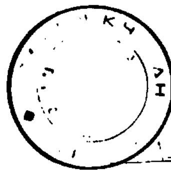

Σωτήρης Μπενέκας
Αρχ/των Μηχανικός με Α'

ΟΔΟΣ ΕΓΝΑΤΙΑ